


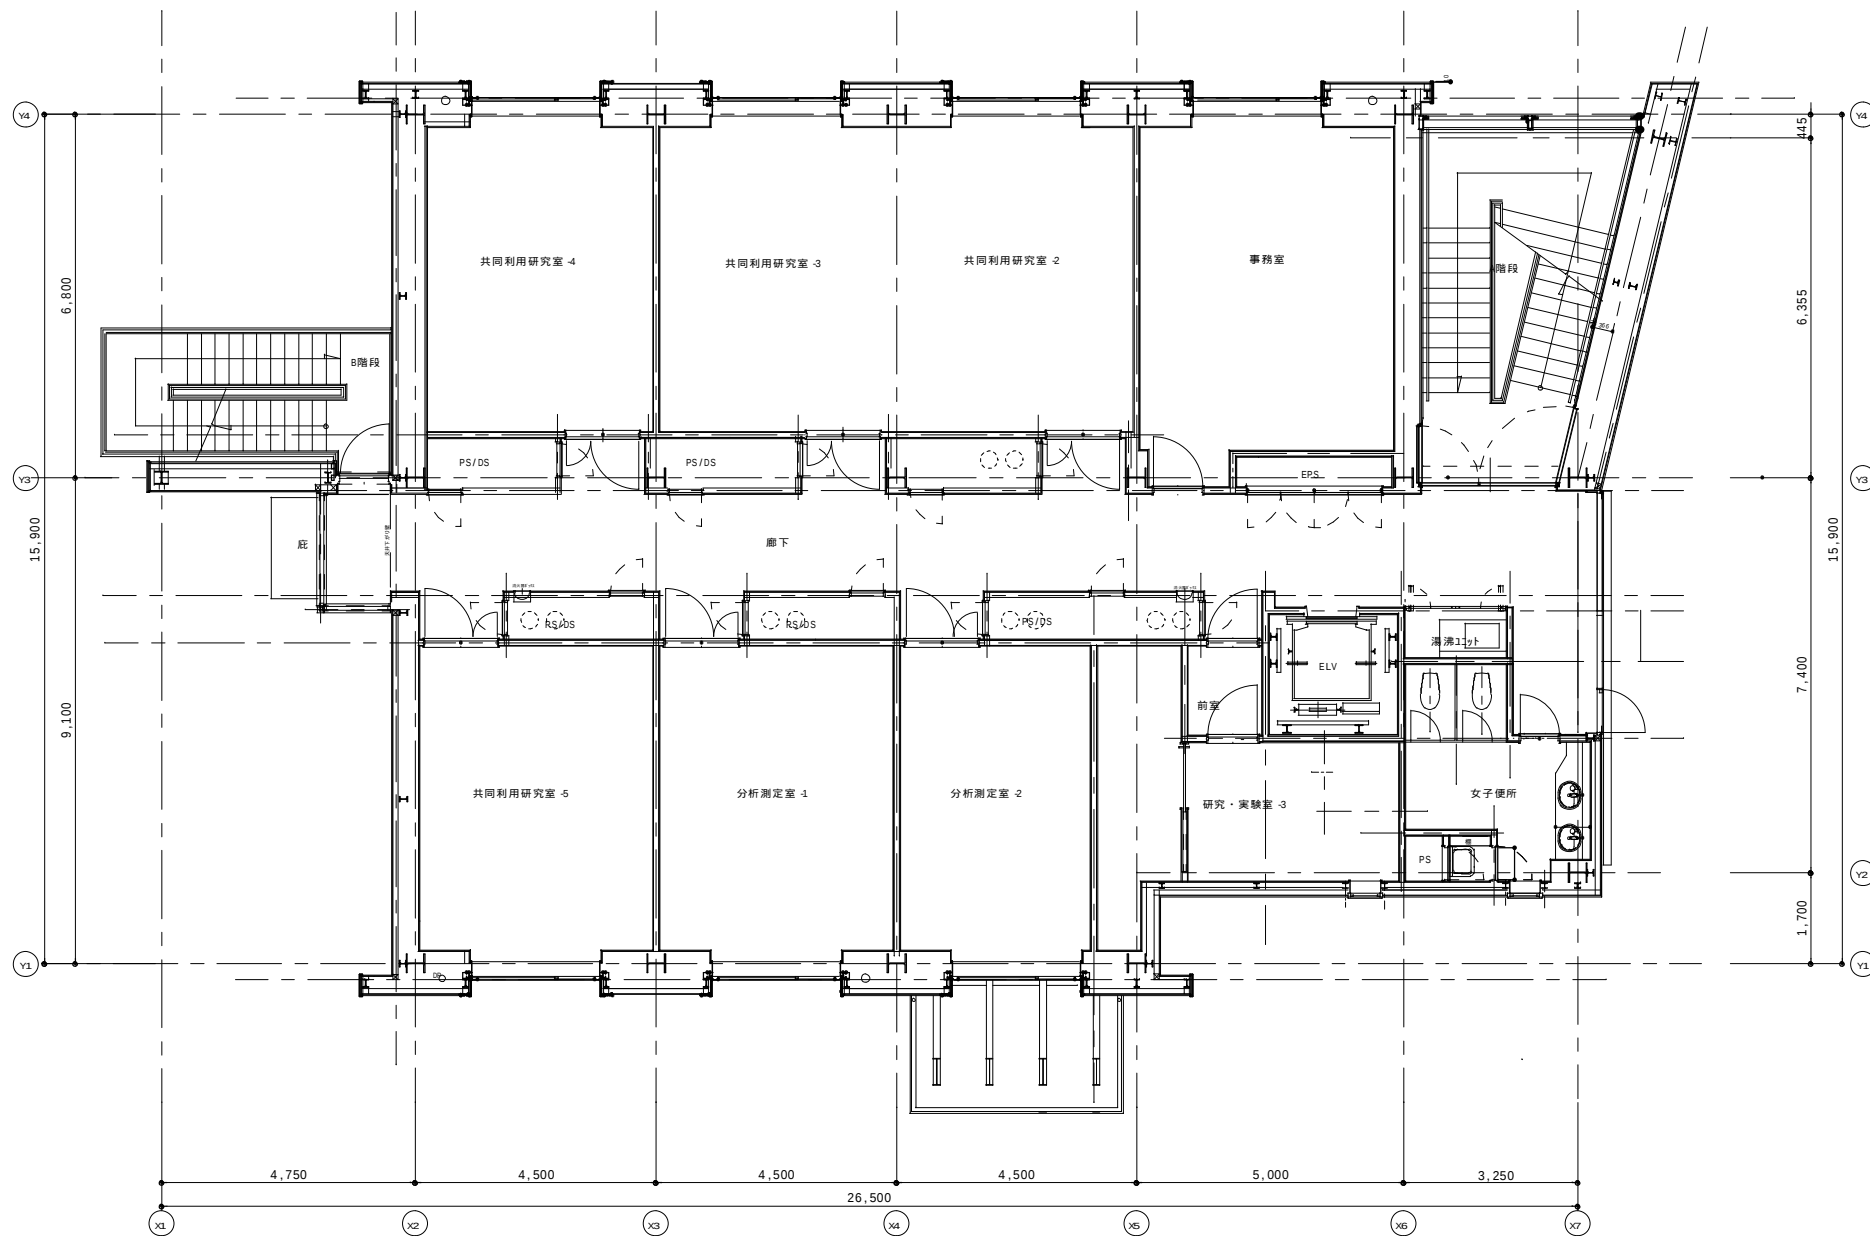

2 階平面図